
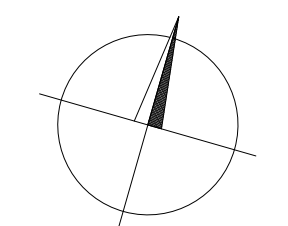


# PŮDORYS 2.NP - NAVRHOVANÝ STAV 1:50

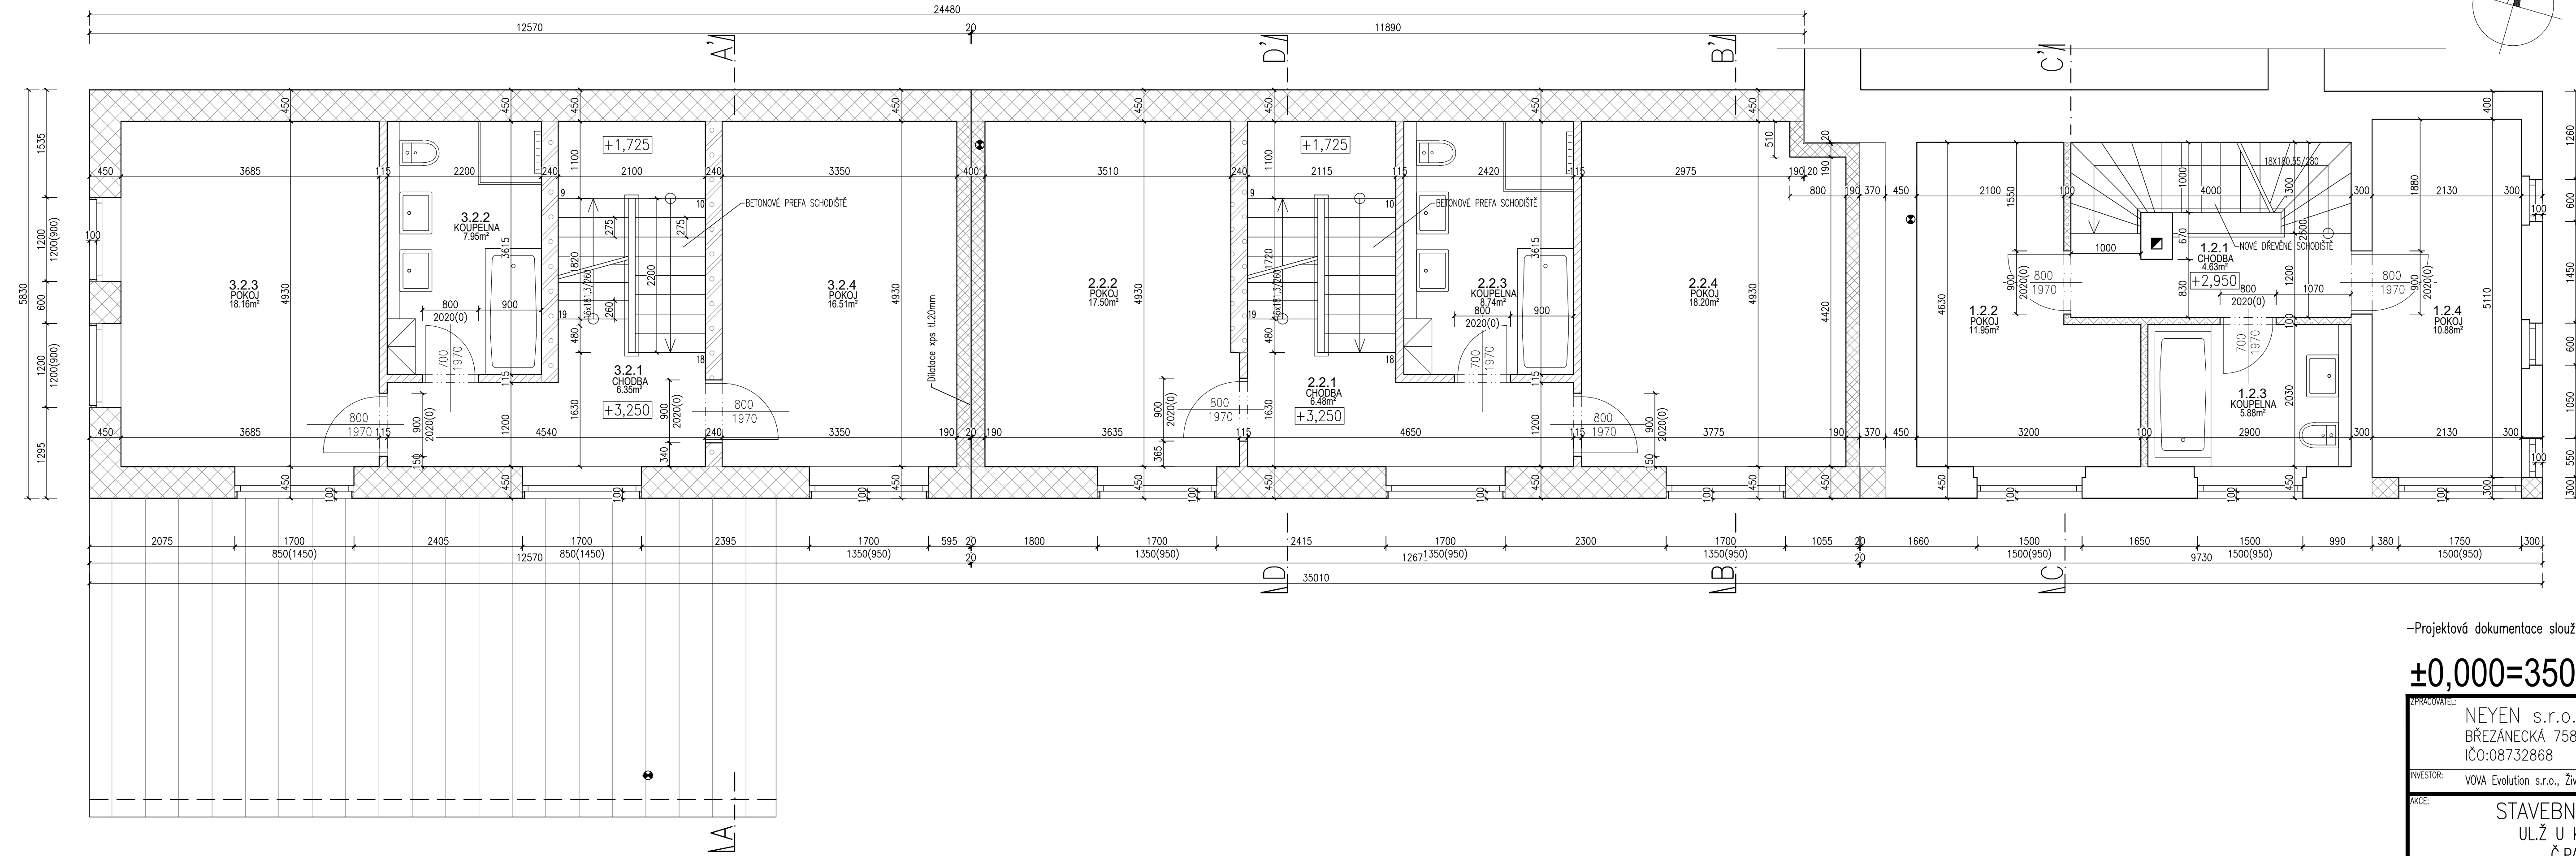

## LEGENDA MÍSTNOSTÍ

číslo	název	výměra	podlaha	stěny	strop
1.2.1	CHODBA	4,63 m <sup>2</sup>	plovoucí podlaha	štuk.omítka	štuk.omítka
1.2.2	LOŽNICE	11,95 m <sup>2</sup>	plovoucí podlaha	štuk.omítka	štuk.omítka
1.2.3	KOUPELNA	5,88 m <sup>2</sup>	keramická dlažba	obklad v=2,1m	štuk.omítka
1.2.4	LOŽNICE	10,88 m <sup>2</sup>	plovoucí podlaha	štuk.omítka	štuk.omítka
RD 1 PLOCHA 2.NP:		33,34 m <sup>2</sup>	RD 1 PLOCHA CELKEM: 85,38 m <sup>2</sup>		
2.2.1	CHODBA	6,48 m <sup>2</sup>	keramická dlažba	štuk.omítka	štuk.omítka
2.2.2	LOŽNICE	17,50 m <sup>2</sup>	keramická dlažba	štuk.omítka	štuk.omítka
2.2.3	KOUPELNA	8,74 m <sup>2</sup>	keramická dlažba	štuk.omítka	štuk.omítka
2.2.4	LOŽNICE	18,20 m <sup>2</sup>	keramická dlažba	obklad v=2,1m	štuk.omítka
RD 2 PLOCHA 2.NP:		50,92 m <sup>2</sup>	RD 2 PLOCHA CELKEM: 138,45 m <sup>2</sup>		
3.2.1	CHODBA	6,35 m <sup>2</sup>	keramická dlažba	štuk.omítka	štuk.omítka
3.2.2	KOUPELNA	7,95 m <sup>2</sup>	keramická dlažba	štuk.omítka	štuk.omítka
3.2.3	LOŽNICE	18,16 m <sup>2</sup>	keramická dlažba	obklad v=1,5m	štuk.omítka
3.2.4	LOŽNICE	16,51 m <sup>2</sup>	plovoucí podlaha	štuk.omítka	štuk.omítka
RD 3 PLOCHA 2.NP:		48,97 m <sup>2</sup>	RD 3 PLOCHA CELKEM: 168,04 m <sup>2</sup>		

## LEGENDA MATERIÁLŮ

- STÁVAJÍCÍ ZDIVO+PŘÍČKY-CPP NA MVC
- OBVODOVÉ+NOSNÉ ZDIVO-Porotherm Profi EKO+tl.440mm na tenkovrstvou maltu Porotherm
- VNITŘNÍ NOSNÉ ZDIVO-Porotherm Profi tl.300, 240mm na tenkovrstvou maltu Porotherm
- AKU NOSNÉ ZDIVO-Porotherm AKU 19, tl.190mm na tenkovrstvou maltu Porotherm
- PŘÍČKY-Porotherm Profi 11,5 tl. 115mm na tenkovrstvou maltu Porotherm
- PŘÍČKY-SDK kce tl.100mm

-Projektová dokumentace slouží pro účely stavebního povolení, nenahrazuje prováděcí dokumentaci!

**±0,000=350,41 Bpv**

ZPRACOVATEL: NEYEN s.r.o. BŘEZÁNECKÁ 758/2, PRAHA 5 IČO:08732868	ZODP. PROJEKTANT: ING.MARTIN BURÝŠEK	PARÉ:
INVESTOR: VOVA Evolution s.r.o., Živcových 335/46, Praha 5-Stodůlky	VYPRACOVAL: MIROSLAV KÖNIGSMARK DIS.	HIP:
PROFESE: ARCHITEKTONICKO-STAVEBNÍ ČÁST	STUPEŇ PD: SPOLEČNÉ POVOLENÍ	A4: 5
NAZEV: PŮDORYS 2.NP - NAVRHOVANÝ STAV		ČÍSLO ZAKÁZKY: DATUM: 3/2021
		MĚŘÍTKO: 1:50
		Č. PŘÍLOHY: D.1.1. 18