
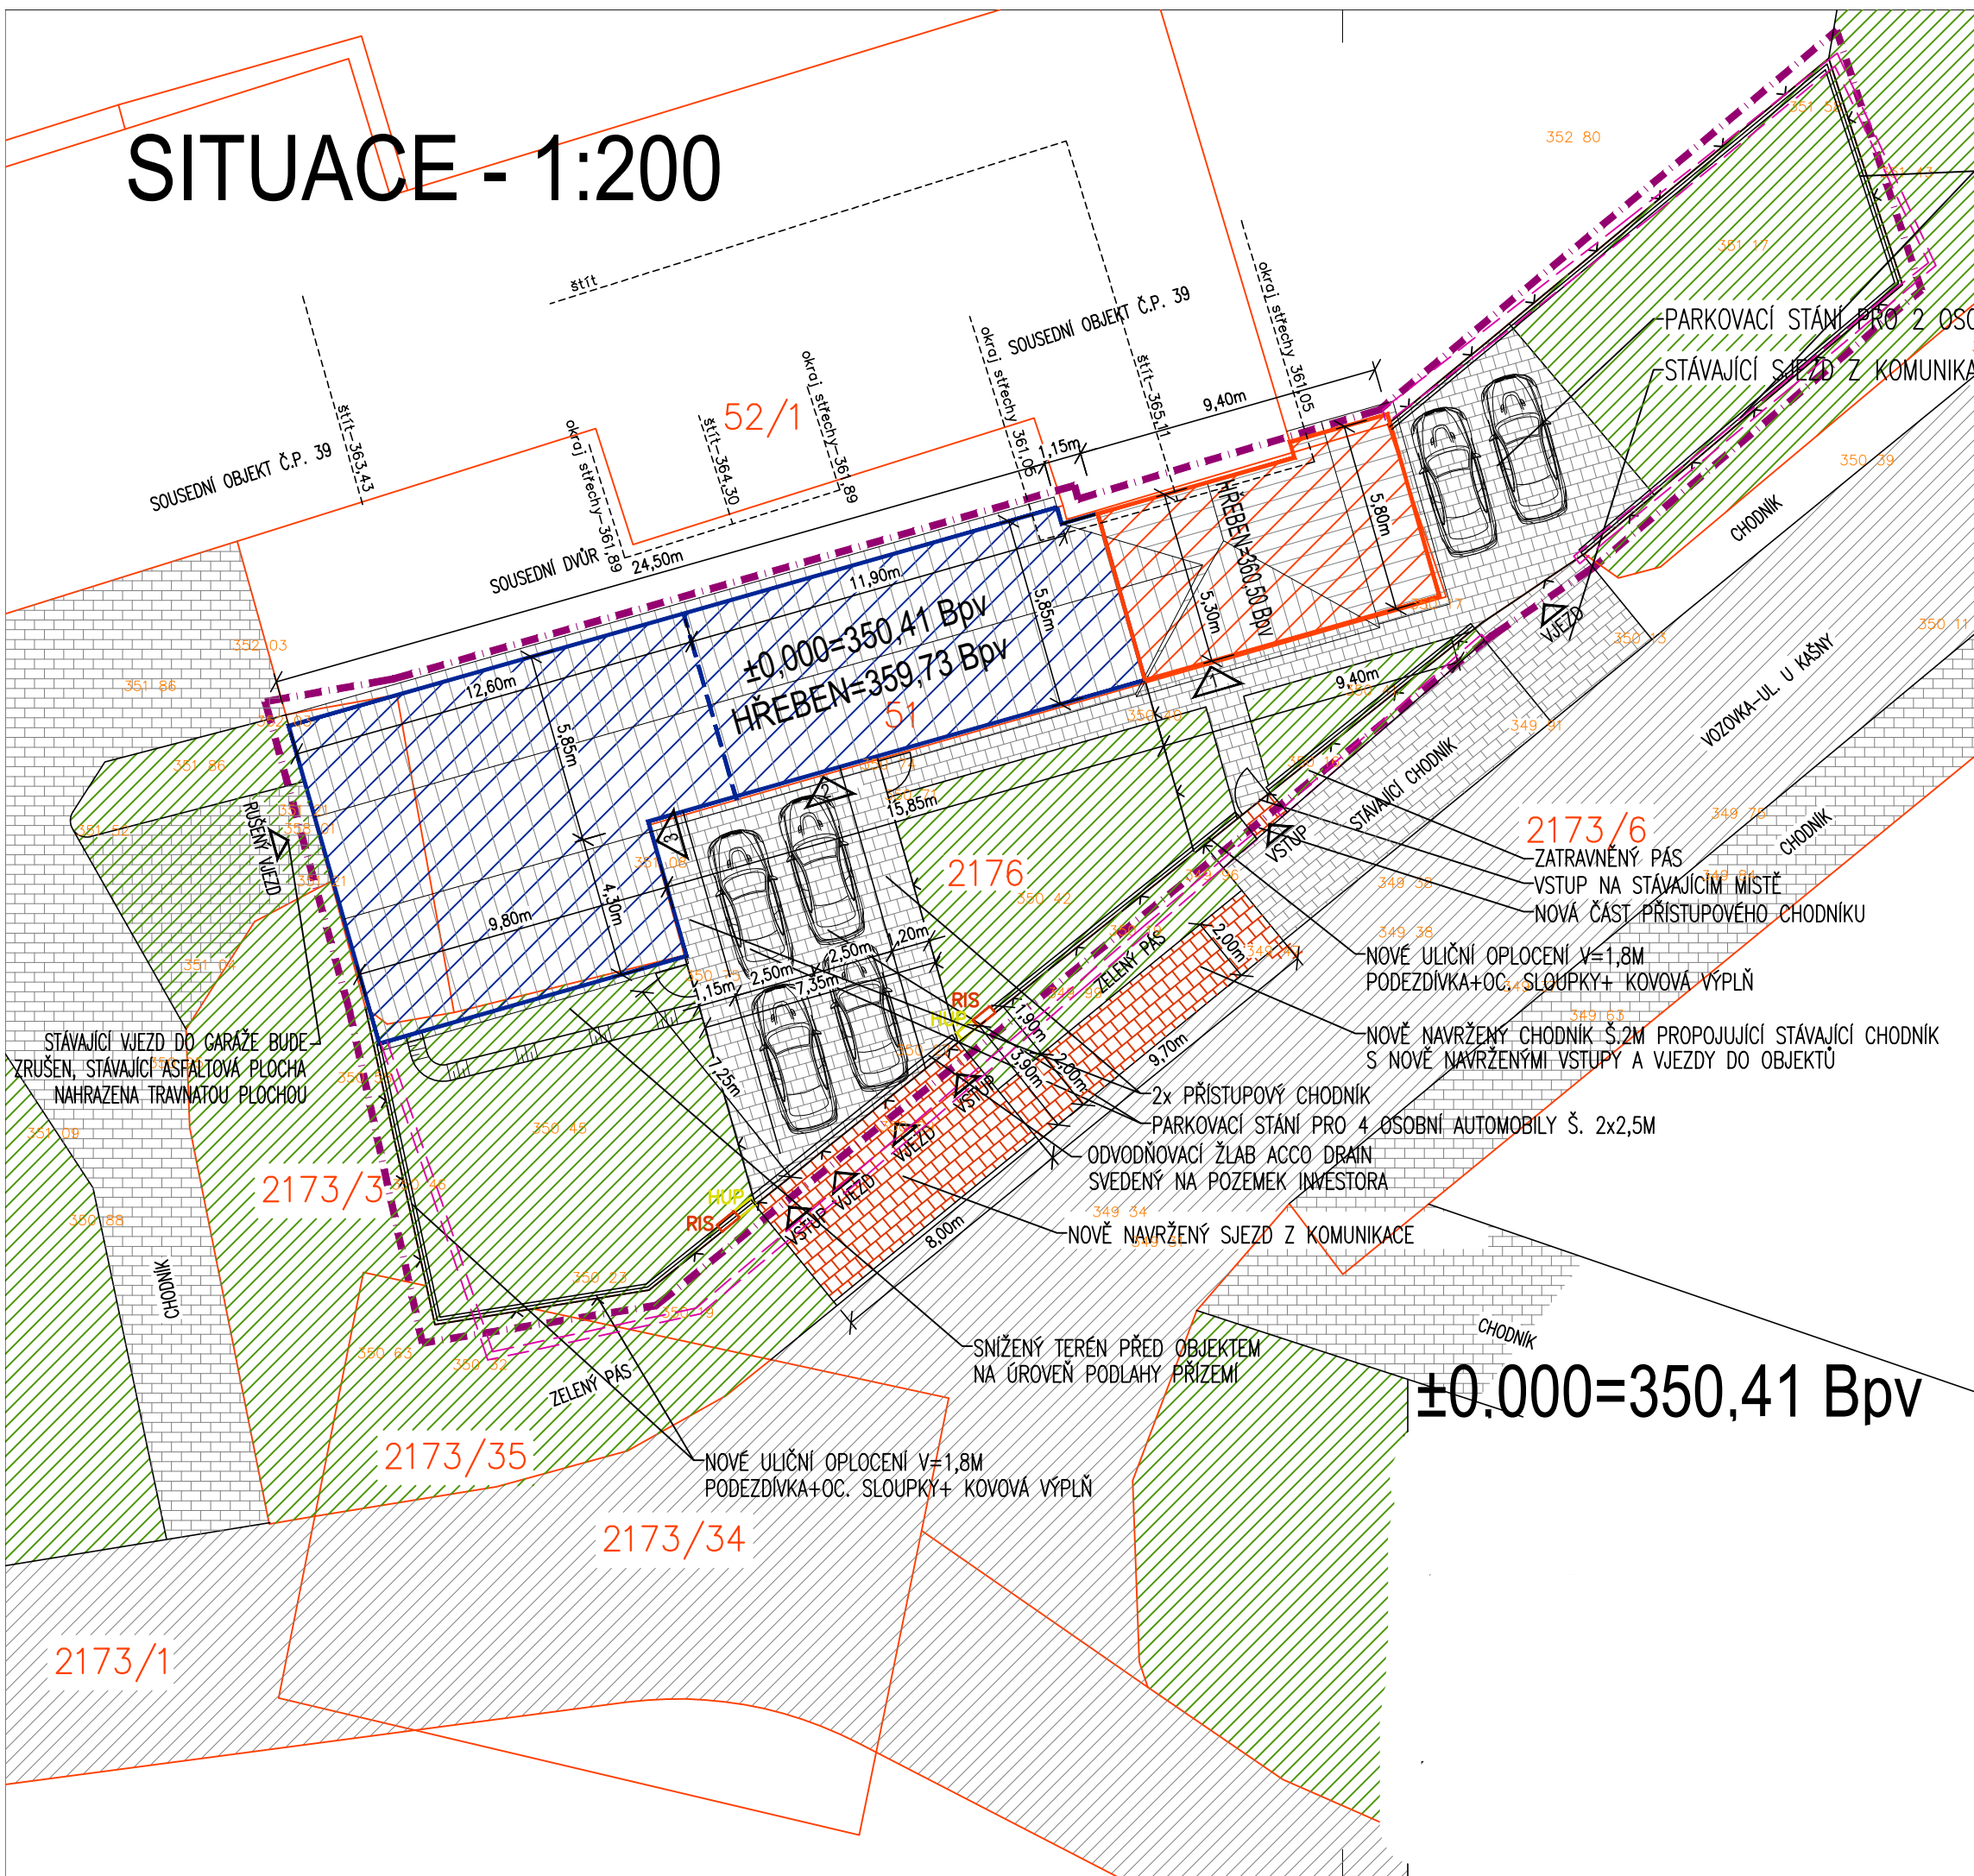



SITUACE - 1:200

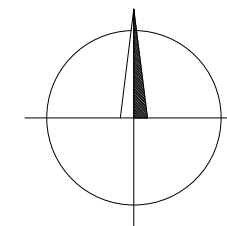

NOVÉ ULIČNÍ OPLOCENÍ V=1,8M
PODEZDÍVKA+OC. SLOUPKY+ KOVOVÁ VÝPLŇ

-PARKOVACÍ STÁNÍ PRO 2 OSOBNÍ AUTOMOBILY
-STÁVAJÍCÍ SÍŤ Z KOMUNIKACE

LEGENDA

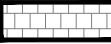- | | |
|---|---|
|  | HRANICE ŘEŠENÉHO ÚZEMÍ |
|  | OPLOCENÍ |
|  | NAVRHOVANÝ RD |
|  | HRANICE KN |
|  | STÁVAJÍCÍ ODSTRAŇOVANÉ OPLOCENÍ |
|  | ZPĚVNĚNÉ PLOCHY – KAMENNÁ DLAŽBA
– ŽULOVÉ KOSTKY 10x10cm |
|  | ZELEŇ NA ROSTLÉM TERÉNU |
|  | MÍSTNÍ KOMUNIKACE |

KAPACITNÍ ÚDAJE

PLOCHA ŘEŠENÉHO ÚZEMÍ:	622,00	m ²	100%
ZASTAVĚNÁ PLOCHA-BEZE ZMĚNY:	241,00	m ²	38,75%
HRUBÁ PODLAŽNÍ PLOCHA STÁVAJÍCÍ:	331,17	m ²	53,24%
HRUBÁ PODLAŽNÍ PLOCHA NAVRŽENÁ:	534,04	m ²	85,85%
ZPEVNĚNÁ PLOCHA:	145,99	m ²	23,47%
ZATRAVNĚNÁ PLOCHA:	235,01	m ²	37,78%