


PŮDORYS PODKROVÍ - NAVRHOVANÝ STAV 1:50

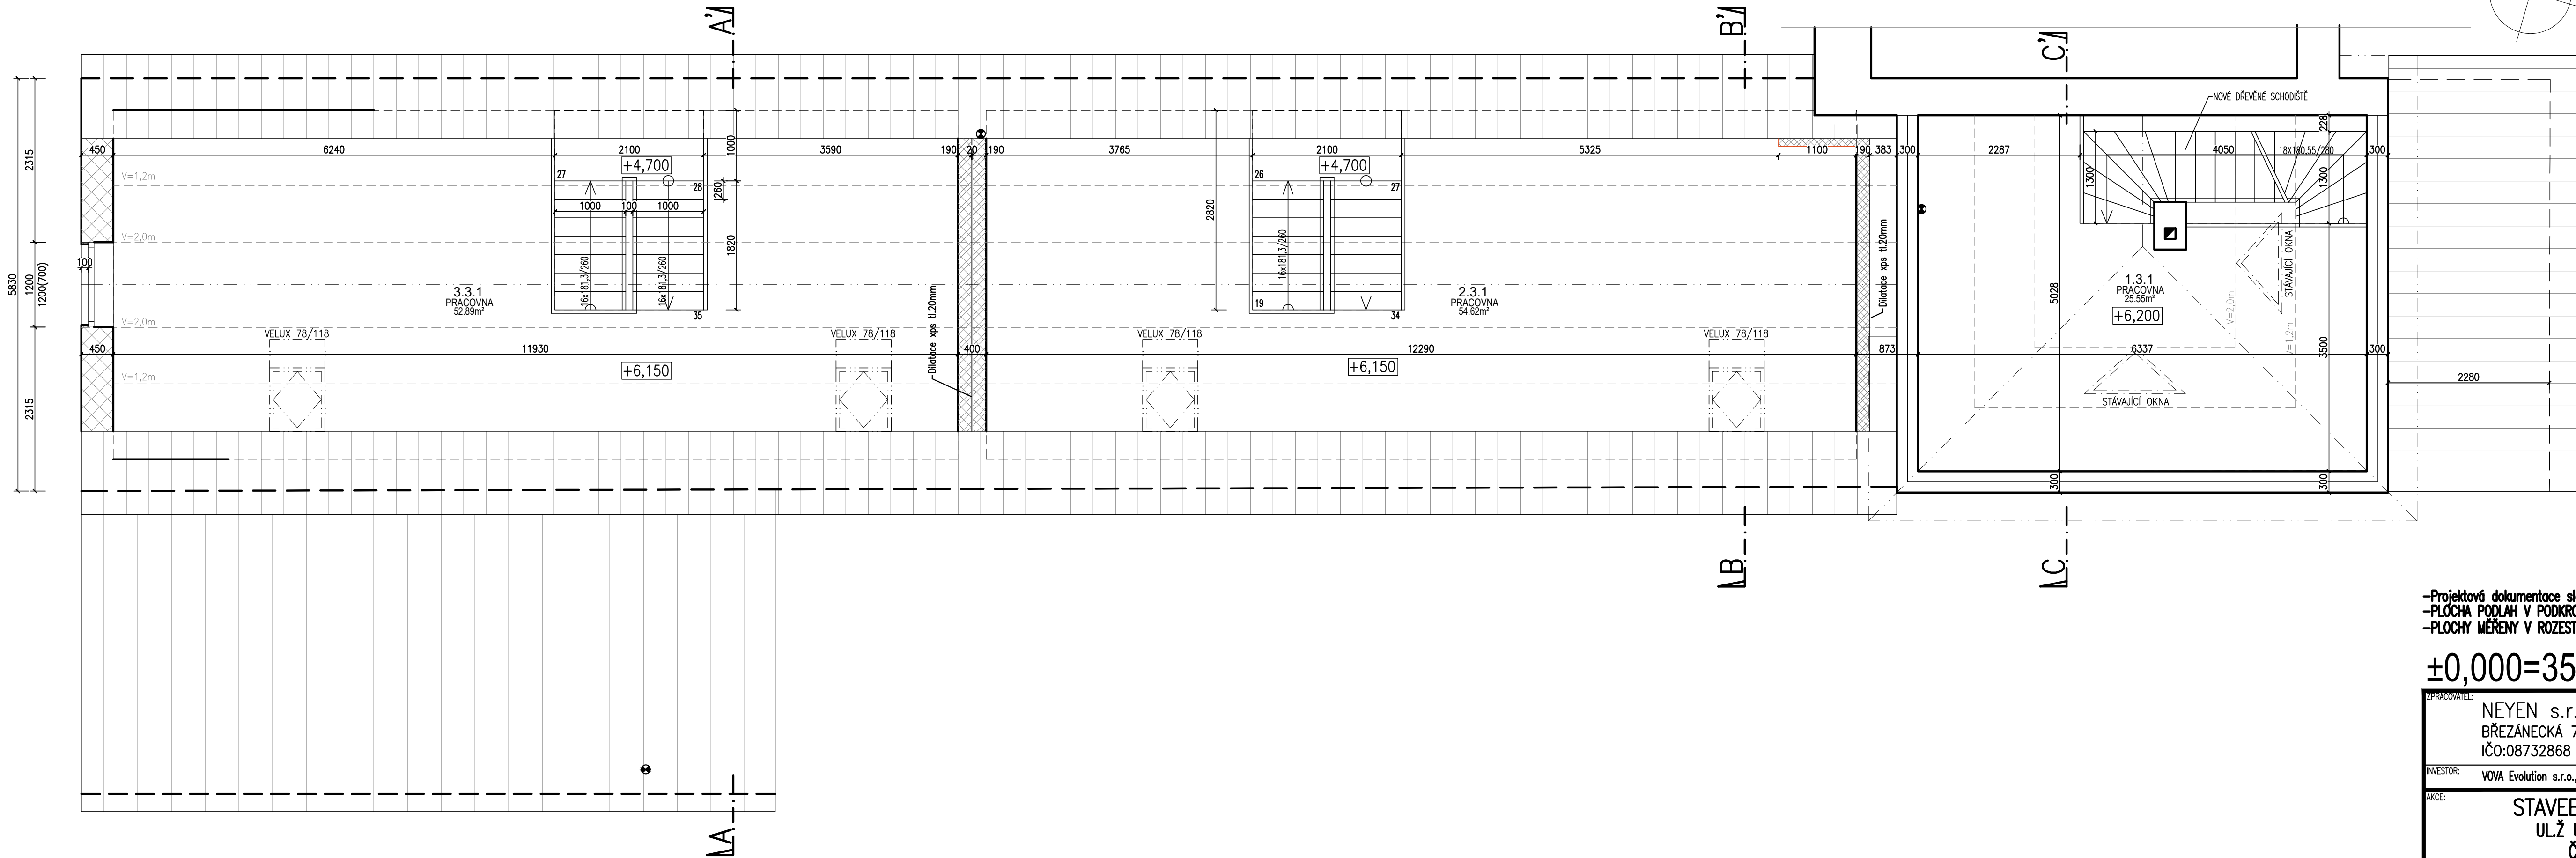

LEGENDA MÍSTNOSTÍ

číslo	název	výměra	podlaha	stěny	strop
1.3.1	PRACOVNA	25,55 m ²	vinyl	štuk.omítka	štuk.omítka
RD 1 PLOCHA PODKROVÍ:		25,55 m ²			
2.3.1	PRACOVNA	54,62 m ²	keramická dlažba	štuk.omítka	štuk.omítka
RD 2 PLOCHA PODKROVÍ:		54,62 m ²			
3.3.1	PRACOVNA	52,89 m ²	keramická dlažba	štuk.omítka	štuk.omítka
RD 3 PLOCHA PODKROVÍ:		52,89 m ²			

LEGENDA MATERIÁLŮ

- STÁVAJÍCÍ ZDIVO+PŘÍČKY–CPP NA MVC
- OBVODOVÉ+NOSNÉ ZDIVO–Porotherm Profi EKO+tl.440mm na tenkovrstvou maltu Porotherm
- VNITŘNÍ NOSNÉ ZDIVO–Porotherm Profi tl.300, 240mm na tenkovrstvou maltu Porotherm
- AKU NOSNÉ ZDIVO–Porotherm AKU 19, tl.190mm na tenkovrstvou maltu Porotherm
- PŘÍČKY–Porotherm Profi 11,5 tl. 115mm na tenkovrstvou maltu Porotherm
- PŘÍČKY–SDK kece tl.100mm
- ÚPRAVY OPROTI STAVEBNÍMU POVOLENÍ

–Projektová dokumentace slouží pro účely stavebního povolení, nenahrazuje prováděcí dokumentaci!
–PLOCHA PODLAH V PODKROVÍ MĚŘENA, DLE POKYNU INVESTORA, VE VÝŠCE 0,3M NAD PODLAHOU
–PLOCHY MĚŘENY V ROZESTAVĚNOSTI HRUBÉ STAVBY, PO DOKONČENÍ BUDE OVĚŘENO!!

±0,000=350,41 Bpv

ZPRACOVATEL: NEYEN s.r.o. BŘEZÁNECKÁ 758/2, PRAHA 5 IČO:08732868	ZODP. PROJEKTANT: MIROSLAV KÖNIGSMARK VYPRACOVAL: LUKÁŠ VLČEK HIP: –	PARÉ: –
INVESTOR: VOVA Evolution s.r.o., Živcových 335/46, Praha 5–Stodálky	PROFESE: ARCHITEKTONICKO–STAVEBNÍ ČÁST	
AKCE: STAVEBNÍ ÚPRAVY – RD U KAŠNY UL.Ž U KAŠNY 70/10, PRAHA – STODŮLKY Č.PARC.: 51, 2176, K.Ú.STODŮLKY		STUPEN PD: SKUTEČNÉ PROVEDENÍ A4: 5
NÁZEV: PŮDORYS PODKROVÍ – NAVRHOVANÝ STAV		ČÍSLO ZAKÁZKY: MĚŘITKO: 1:50 C. PŘÍLOHY: D.1.1. 3