


PŮDORYS 1.NP - NAVRHOVANÝ STAV 1:50

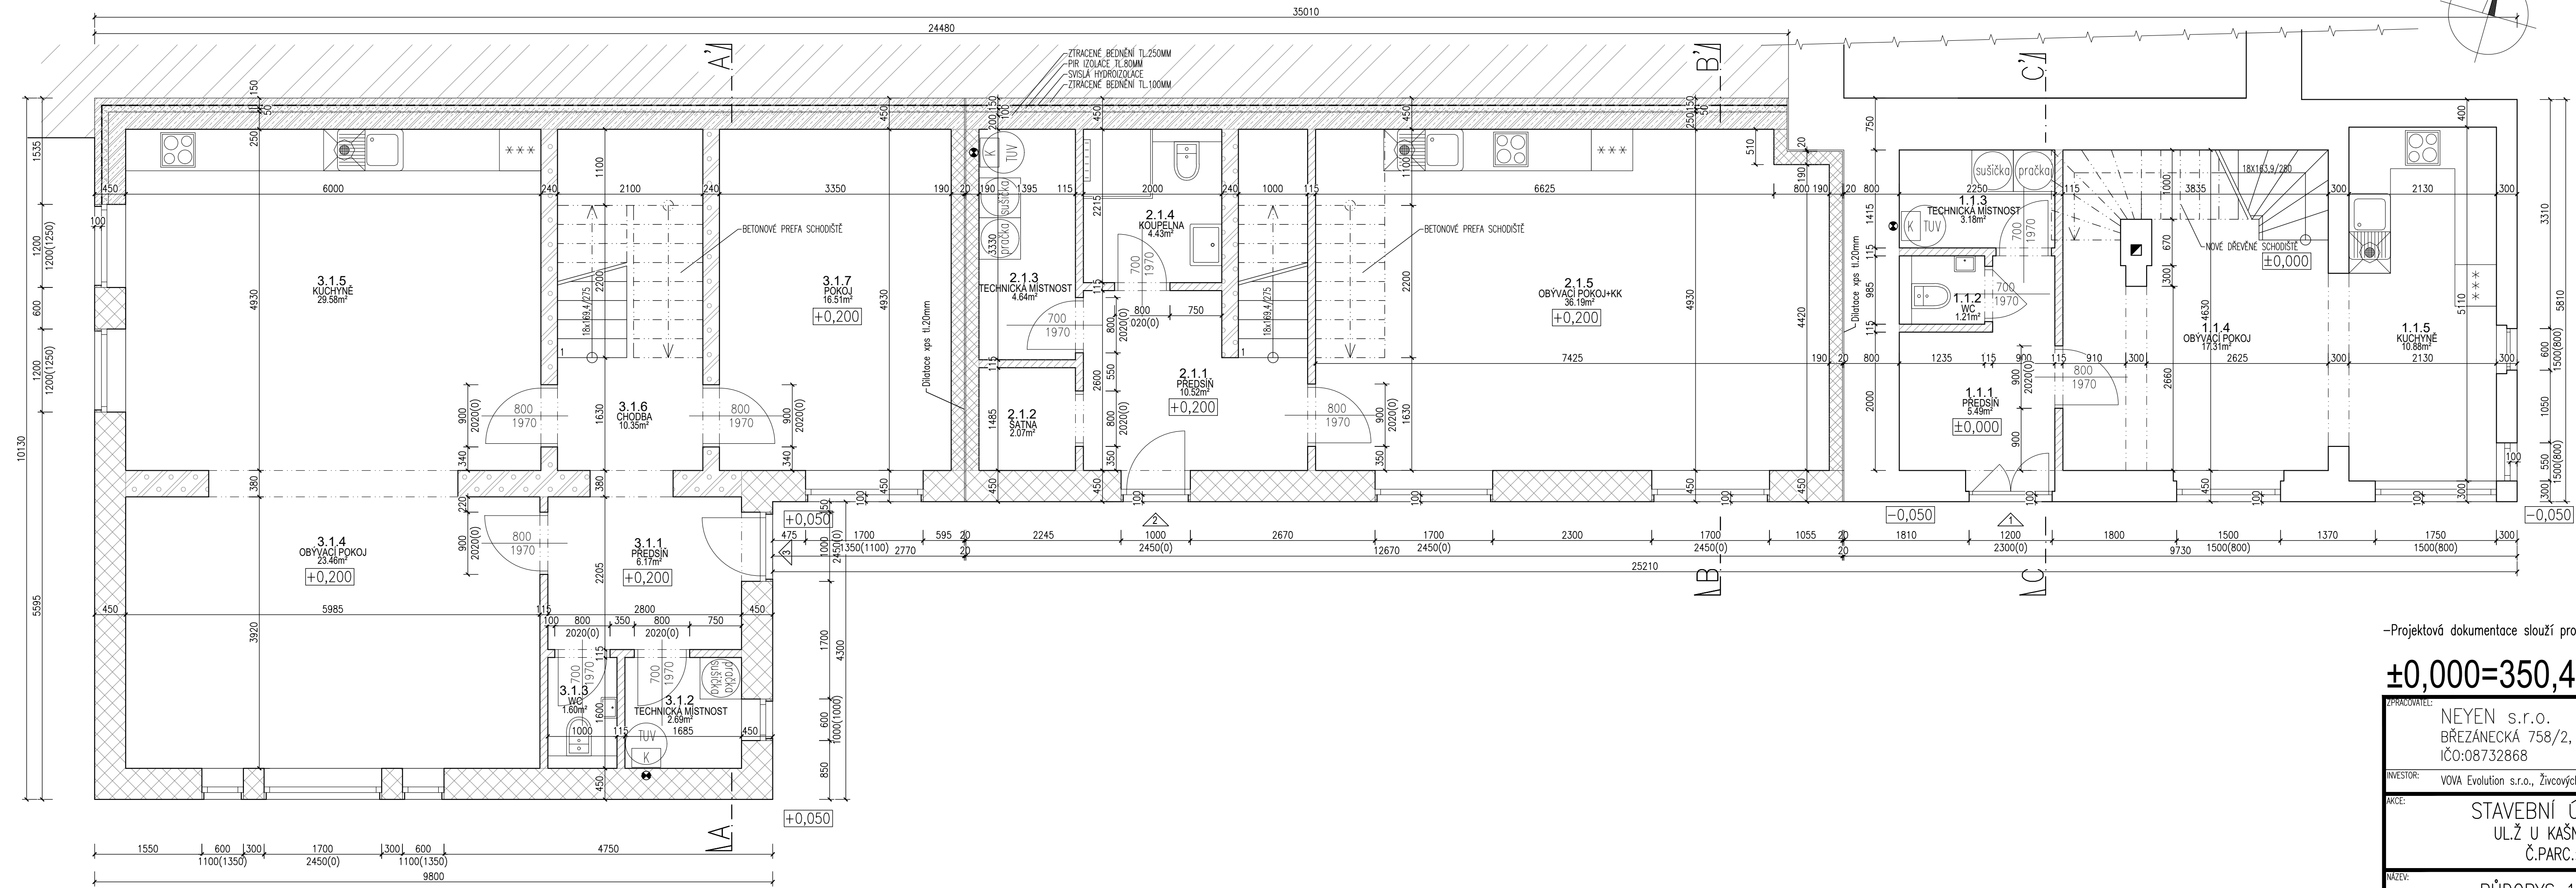

LEGENDA MÍSTNOSTÍ

číslo	název	výměra	podlaha	stěny	strop
1.1.1	PŘEDSÍŇ	5,49 m ²	keramická dlažba	štuk.omítka	štuk.omítka
1.1.2	WC	1,21 m ²	keramická dlažba	obklad v=1,5m	štuk.omítka
1.1.3	TECHNICKÁ MÍSTNOST	3,18 m ²	keramická dlažba	štuk.omítka	štuk.omítka
1.1.4	OBÝVACÍ POKOJ	17,31 m ²	vinyl	štuk.omítka	štuk.omítka
1.1.5	KUCHYŇE	10,88 m ²	vinyl	štuk.omítka/obklad u linky	štuk.omítka
RD 1 PLOCHA 1.NP:		38,07 m ²	RD 1 PLOCHA CELKEM: 85,38 m ²		
2.1.1	PŘEDSÍŇ	10,52 m ²	keramická dlažba	štuk.omítka	štuk.omítka
2.1.2	ŠATNA	2,07 m ²	keramická dlažba	štuk.omítka	štuk.omítka
2.1.3	TECHNICKÁ MÍSTNOST	4,64 m ²	keramická dlažba	štuk.omítka	štuk.omítka
2.1.4	KOUPELNA	4,43 m ²	keramická dlažba	obklad v=2,1m	štuk.omítka
2.1.5	OBÝVACÍ POKOJ+KK	36,19 m ²	vinyl	štuk.omítka/obklad u linky	štuk.omítka
RD 2 PLOCHA 1.NP:		57,85 m ²	RD 2 PLOCHA CELKEM: 138,45 m ²		
3.1.1	PŘEDSÍŇ	6,17 m ²	keramická dlažba	štuk.omítka	štuk.omítka
3.1.2	TECHNICKÁ MÍSTNOST	2,69 m ²	keramická dlažba	štuk.omítka	štuk.omítka
3.1.3	WC	1,60 m ²	keramická dlažba	obklad v=1,5m	štuk.omítka
3.1.4	OBÝVACÍ POKOJ	23,46 m ²	vinyl	štuk.omítka	štuk.omítka
3.1.5	KUCHYŇE	29,58 m ²	vinyl	štuk.omítka/obklad u linky	štuk.omítka
3.1.6	CHODBA	10,35 m ²	vinyl	štuk.omítka	štuk.omítka
3.1.7	POKOJ	16,51 m ²	vinyl	štuk.omítka	štuk.omítka
RD 3 PLOCHA 1.NP:		90,36 m ²	RD 3 PLOCHA CELKEM: 168,04 m ²		

LEGENDA MATERIÁLŮ

- STÁVAJÍCÍ ZDIVO+PŘÍČKY-CPP NA MVC
- OBVODOVÉ+NOSNÉ ZDIVO-Porotherm Profi EKO+tl.440mm na tenkovrstvou maltu Porotherm
- OBVODOVÉ+ZDIVO-ZTRACENÉ BEDNĚNÍ TL.150, 200MM vyztuženo + prolito betonem
- VNITŘNÍ NOSNÉ ZDIVO-Porotherm Profi tl.380, 300, 240mm na tenkovrstvou maltu Porotherm
- AKU NOSNÉ ZDIVO-Porotherm AKU 19, tl.190mm na tenkovrstvou maltu Porotherm
- PŘÍČKY-Porotherm Profi 11,5 tl. 115mm na tenkovrstvou maltu Porotherm
- PŘÍČKY-SDK kce tl.100mm
- PIR TEPELNÁ IZOLACE

-Projektová dokumentace slouží pro účely stavebního povolení, nenahrazuje prováděcí dokumentaci!

±0,000=350,41 Bpv

ZPRACOVATEL: NEYEN s.r.o. BŘEZÁNECKÁ 758/2, PRAHA 5 IČO:08732868	ZODP. PROJEKTANT: ING.MARTIN BURYŠEK	PARÉ: MIROSLAV KÖNIGSMARK DIS.
INVESTOR: VOVA Evolution s.r.o., Živcových 335/46, Praha 5-Stodůlky	PROFESE: ARCHITEKTONICKO-STAVEBNÍ ČÁST	
AKCE: STAVEBNÍ ÚPRAVY – RD U KAŠNY UL.Ž U KAŠNY 70/10, PRAHA – STODŮLKY Č.PARC.: 51, 2176, K.Ú.STODŮLKY		STUPĚŇ PD: SPOLEČNÉ POVOLENÍ
NAZEV: PŮDORYS 1.NP – NAVRHOVANÝ STAV		ČÍSLO ZAKÁZKY: DATUM: 3/2021
		MĚŘÍTKO: Č. PŘÍLOHY: D.1.1.
		1:50 17